


# 利根沼田文化会館舞台平面図 (大ホール)

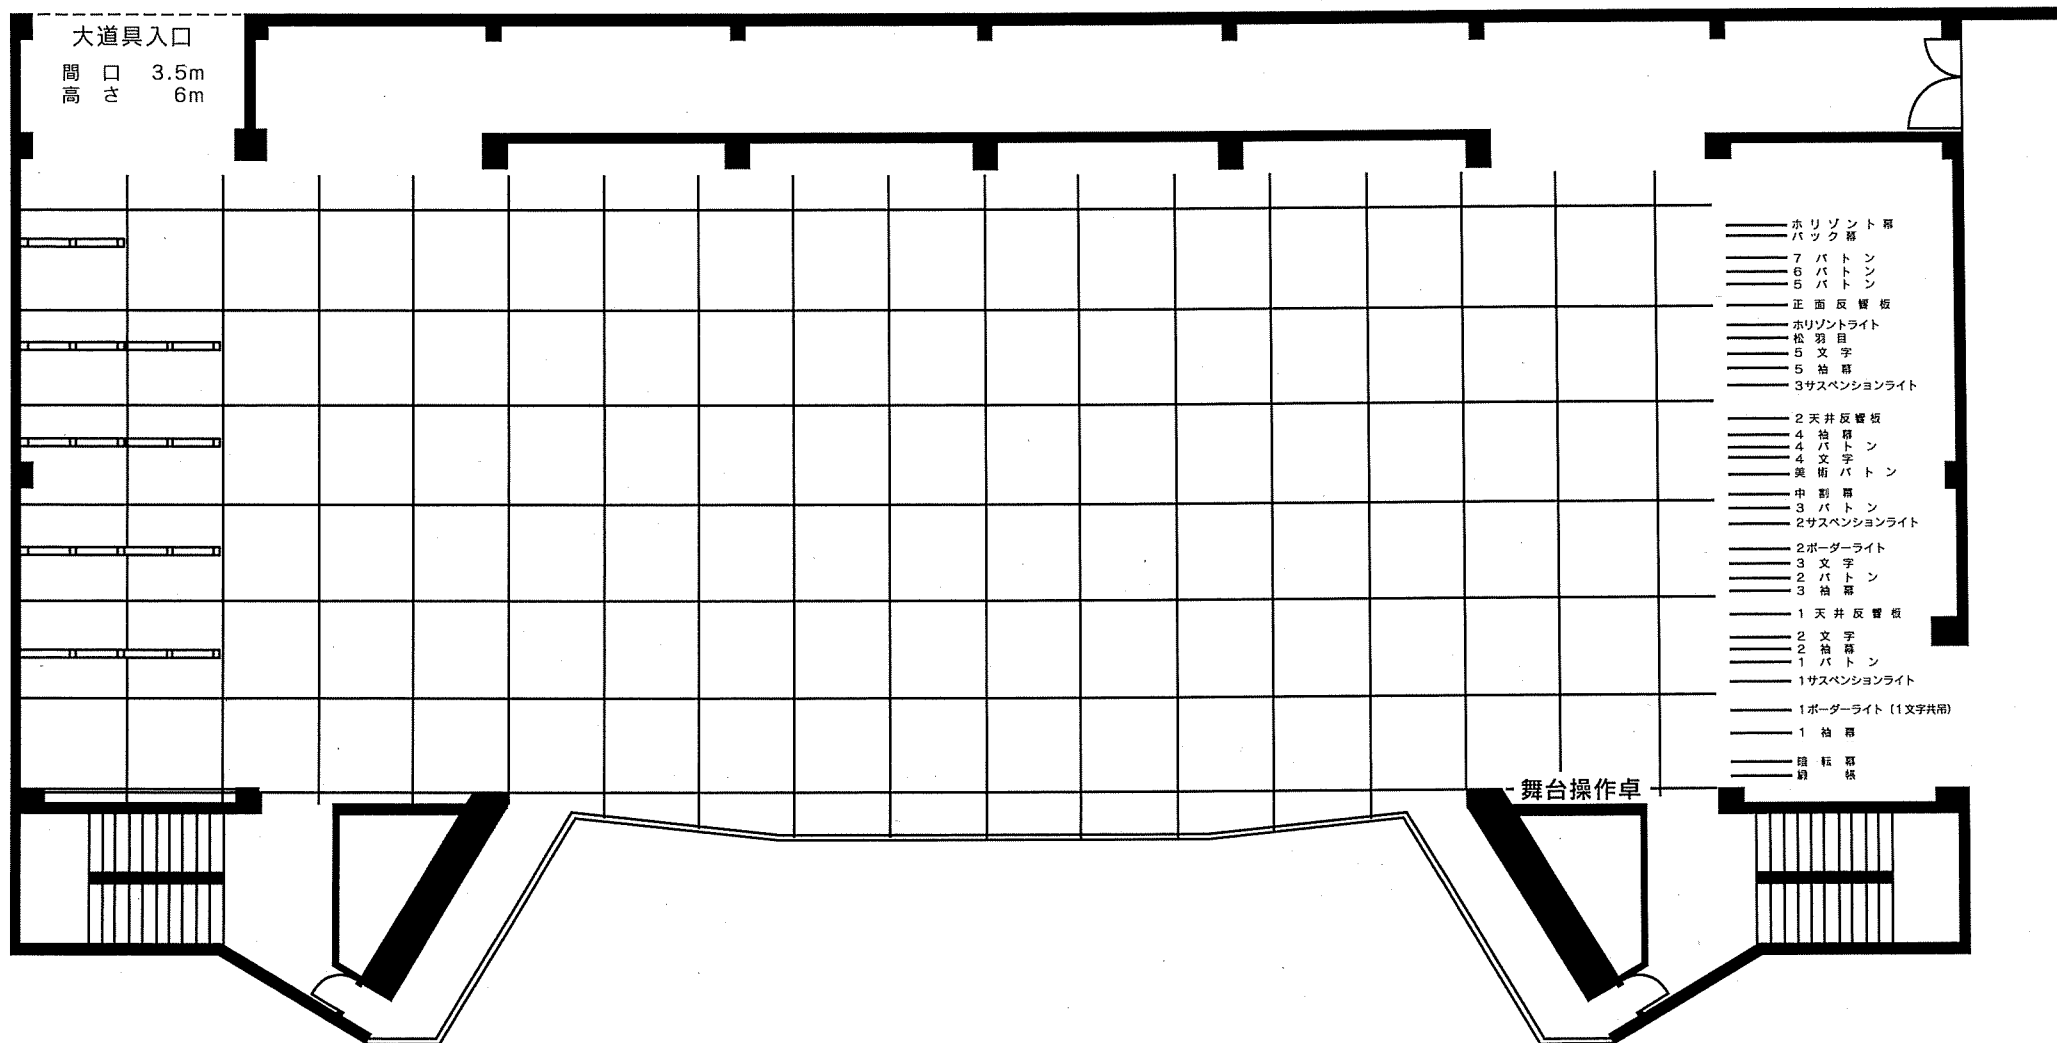

- ホリゾン ト幕
- バック 幕
- 7 バト ン
- 6 バト ン
- 5 バト ン
- 正 面 反 響 板
- ホリゾン トライ ト
- 松 羽 目
- 5 文 字
- 5 袖 幕
- 3 サス ペン ショ ン ライ ト
- 2 天 井 反 響 板
- 4 袖 幕
- 4 バト ン
- 4 文 字
- 4 美 術 バト ン
- 中 割 幕
- 3 バト ン
- 2 サス ペン ショ ン ライ ト
- 2 ボーダ ー ライ ト
- 3 文 字
- 2 バト ン
- 3 袖 幕
- 1 天 井 反 響 板
- 2 文 字
- 2 袖 幕
- 1 バト ン
- 1 サス ペン ショ ン ライ ト
- 1 ボーダ ー ライ ト (1 文 字 共 用)
- 1 袖 幕
- 1 箱 幕
- 1 箱 幕

## 舞台の諸元

間 口	18.0M (10間)
奥 行	10.8M (6間)
高 サ	7.5M (4間1尺)
す の こ 高	16.0M (8間8尺)